


POHLED ZÁPADNÍ

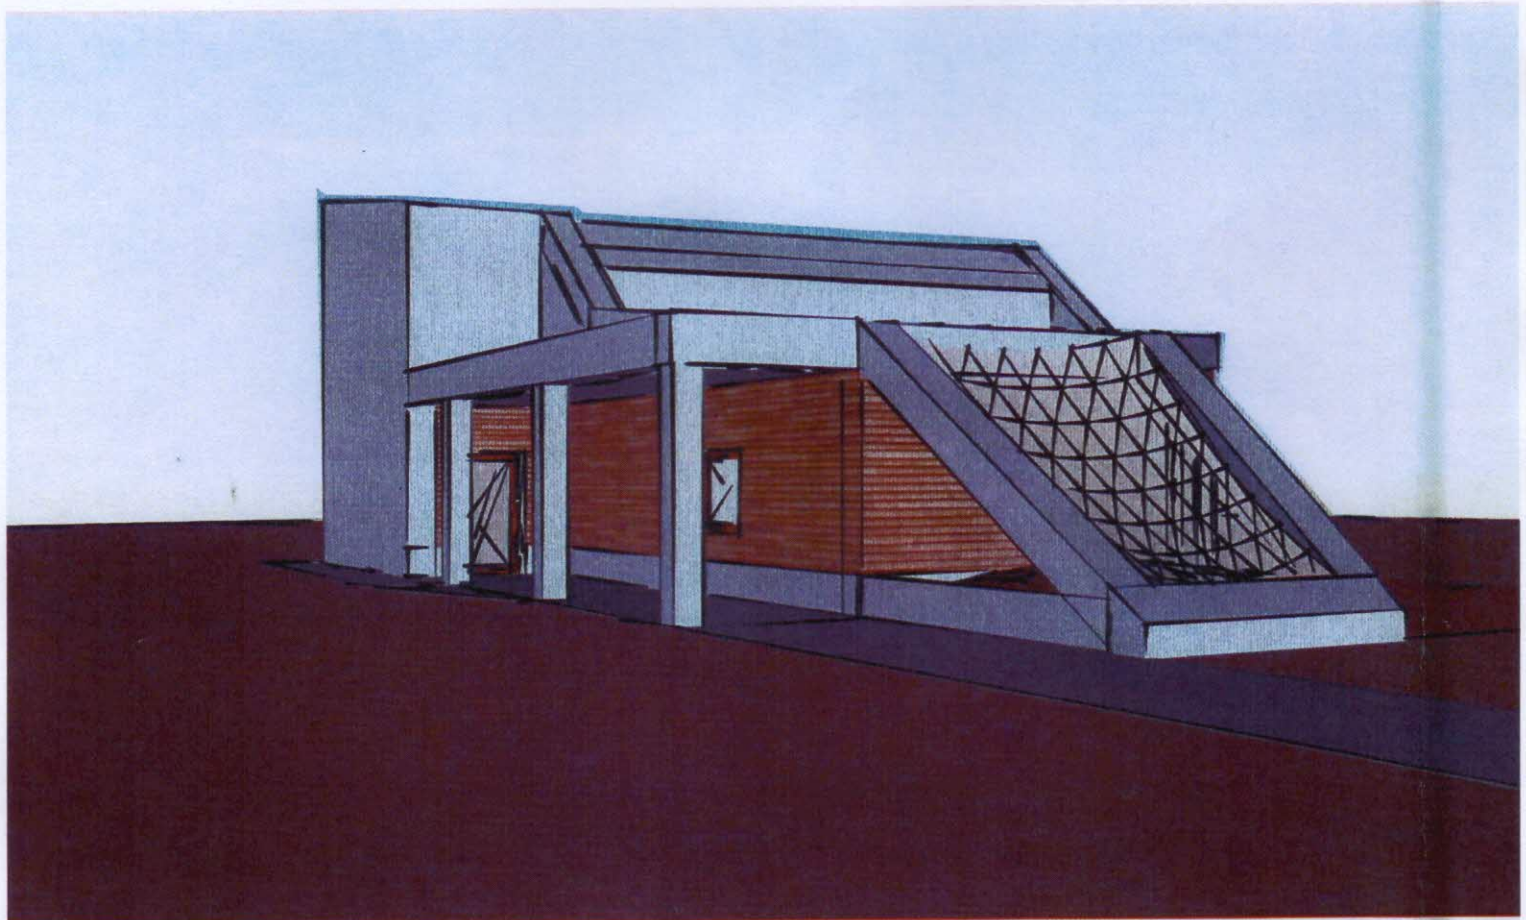

POHLED VÝCHODNÍ